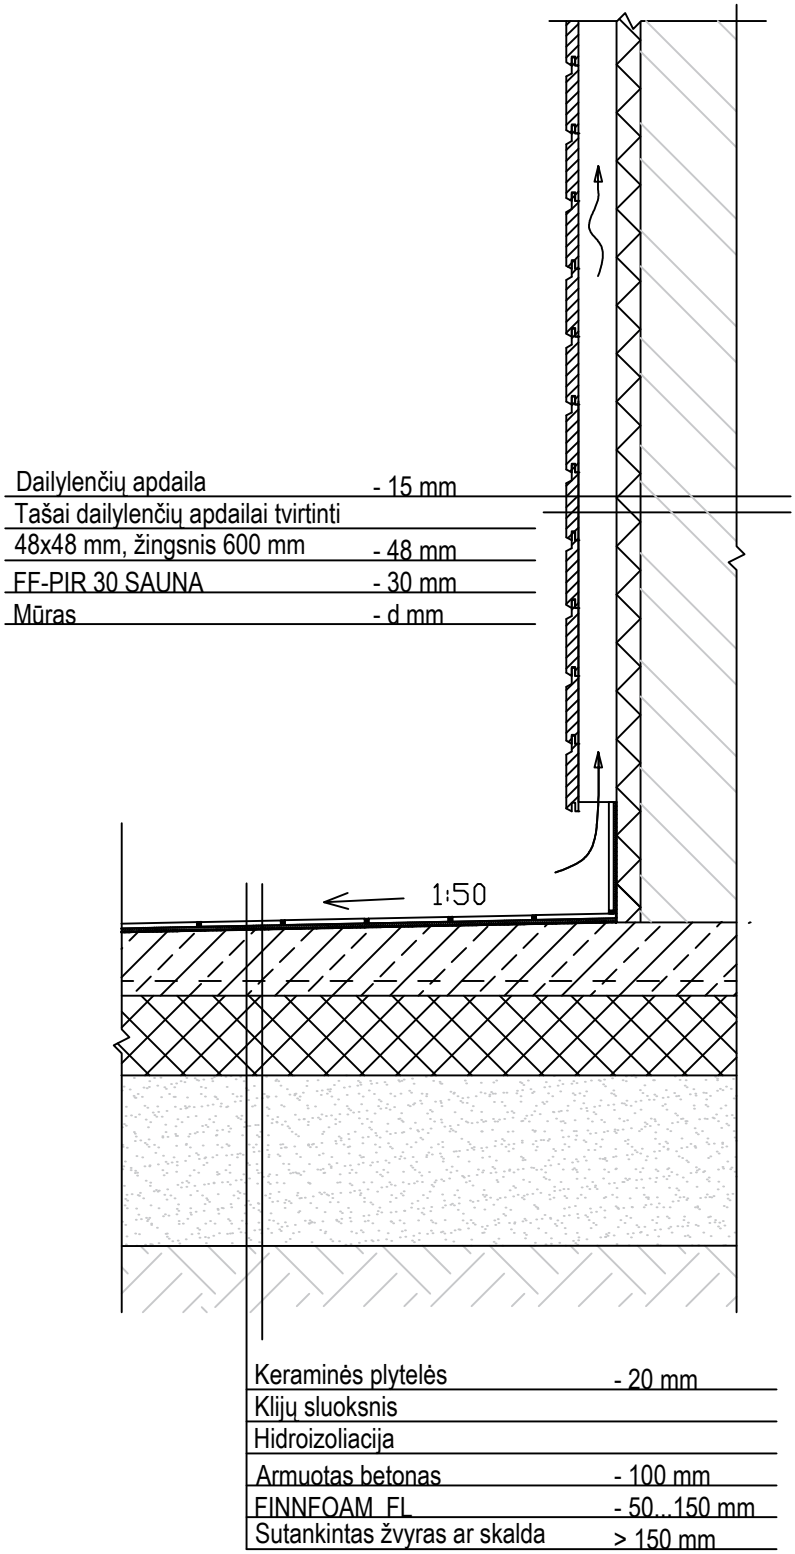Mastelis 1:10		PIRTIES SIENOS TIES GRINDIMIS APŠILTINIMO DETALĖ
FINNFOAM mazgai ir detalės	SP-3