

Mastelis 1:10


**IŠORINĖS SIENOS APŠILTINIMO PUTŲ  
POLIIZOCIANURATU FF-PIR,  
ĮRENGIANT VĒDINAMĄ FASADĄ,  
SIENOS KAMPŲ DETALĖS**

FINNFOAM mazgai ir detalės

S-10

Aluminio profilis 40x50x1,8

Aluminio konsolė (40x50x100 arba 40x50x350mm)

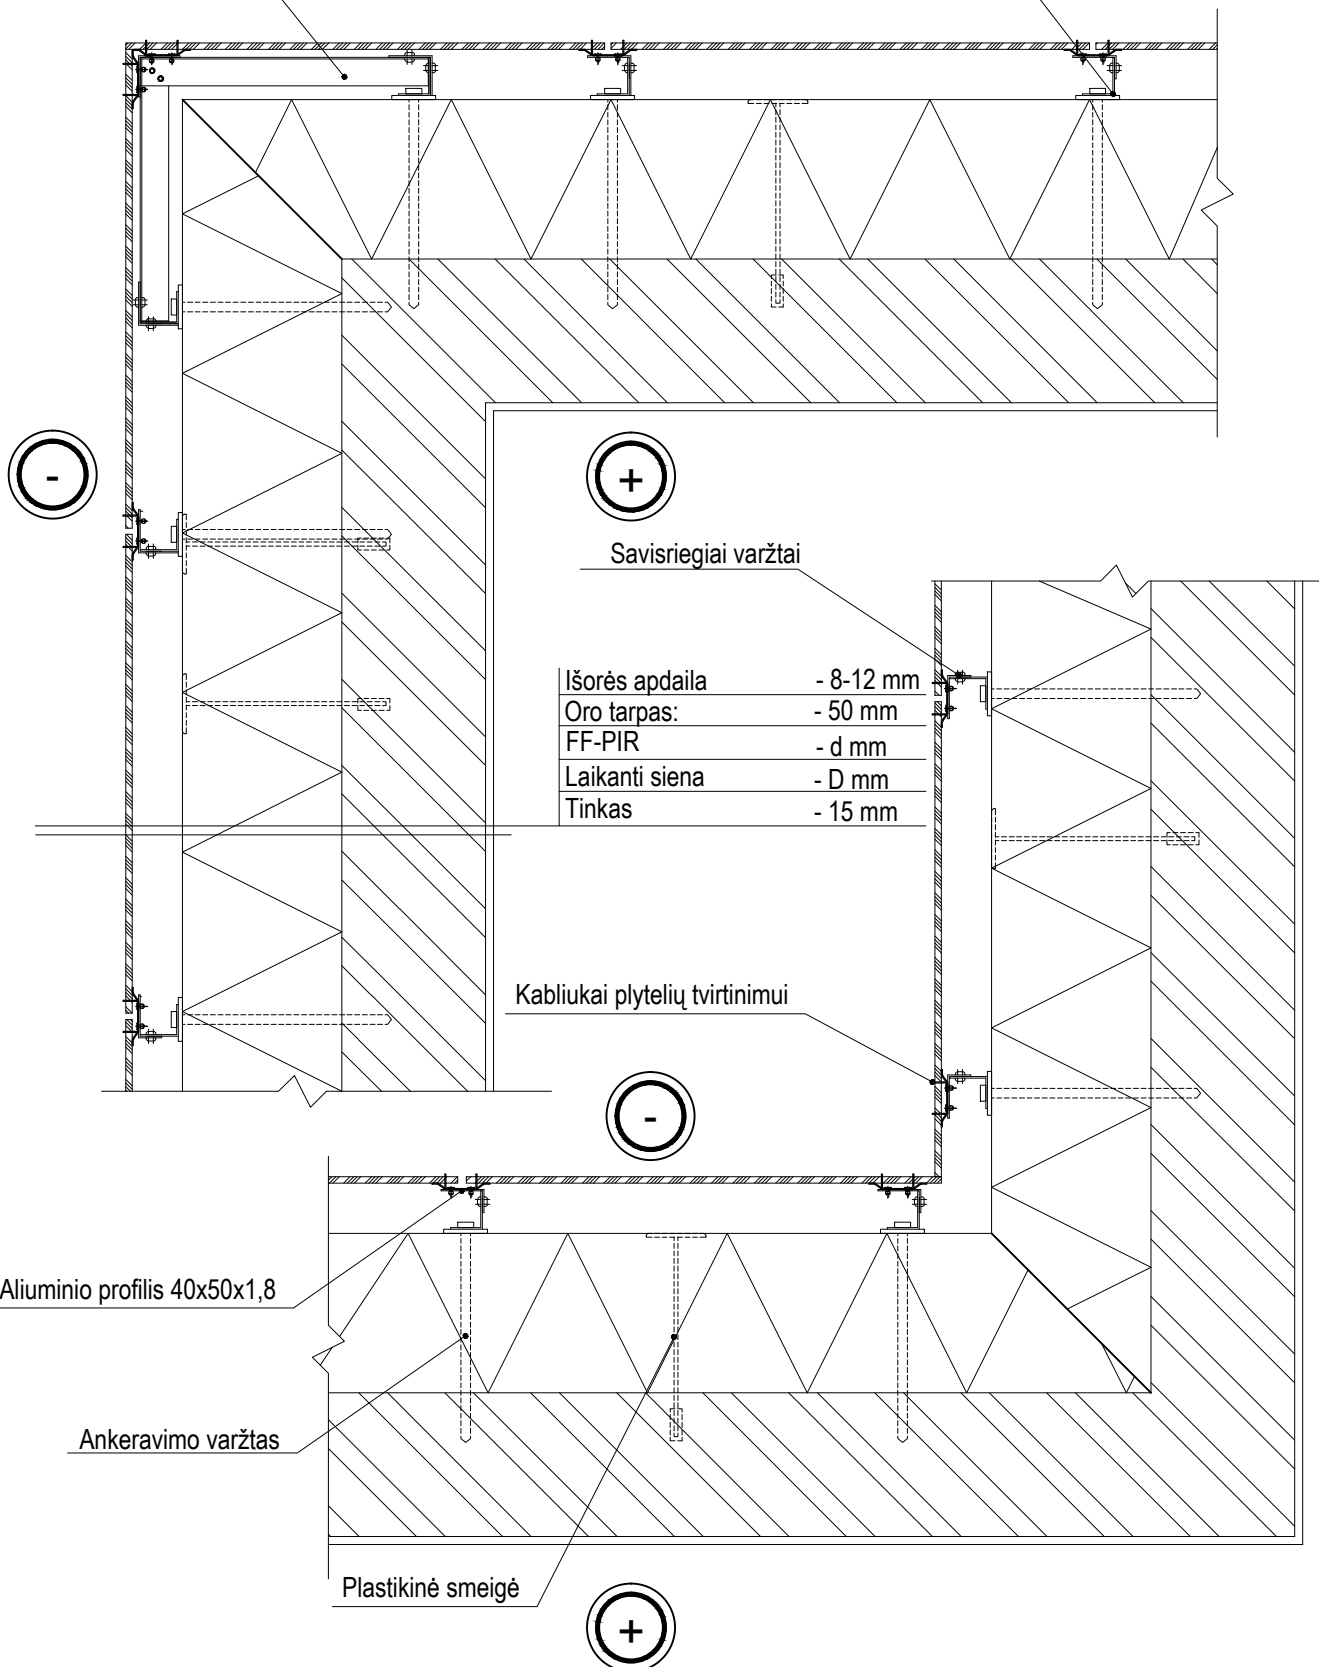

Išorės apdaila	- 8-12 mm
Oro tarpas:	- 50 mm
FF-PIR	- d mm
Laikanti siena	- D mm
Tinkas	- 15 mm