


Mastelis 1:10

**IŠORINĖS SIENOS APŠILTINIMO PUTŲ
POLIIZOCIANURATU FF-PIR,
ĮRENGIANT VĒDINAMĄ FASADĄ,
DETALĖ**

FINNFOAM mazgai ir detalės

S-9

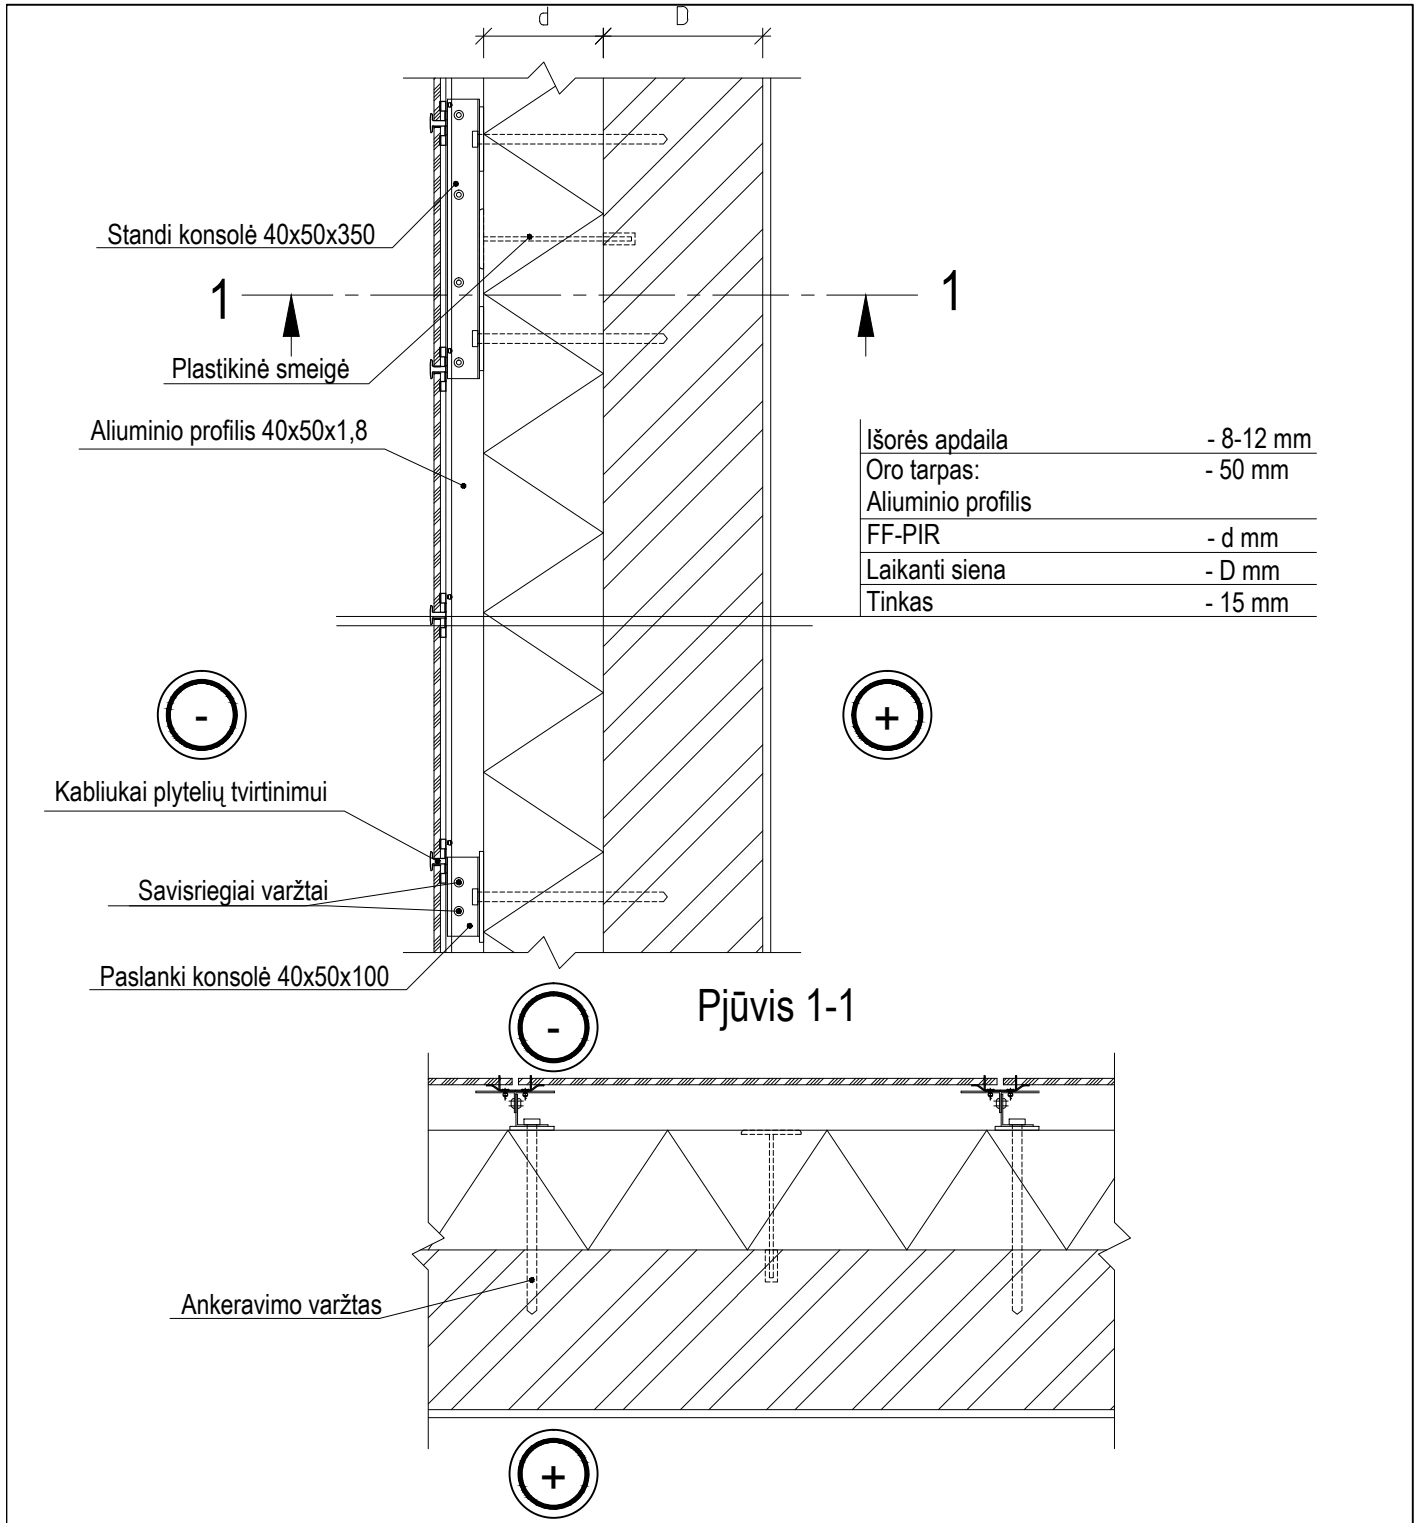

Išorės apdaila	- 8-12 mm
Oro tarpas:	- 50 mm
Aluminiinio profilis	
FF-PIR	- d mm
Laikanti siena	- D mm
Tinkas	- 15 mm

Minimalus termoizoliacinio sluoksnio storis d (mm) ir atitvaros šilumos perdavimo koeficiento U (W/m^2K) vertė

Pastato paskirtis	Laikančios sienos konstrukcija ir jos storis D (mm)											
	Keramzitbartonio blokeliai 200 mm		Keraminių blokeliai 175 mm		Akytbetonio blokeliai 185 mm		Silikatiniai blokeliai 180 mm		Keraminių plytų mūras 250 mm		Keraminių plytų mūras 380 mm	
	d, mm	U, W/m^2K	d, mm	U, W/m^2K	d, mm	U, W/m^2K	d, mm	U, W/m^2K	d, mm	U, W/m^2K	d, mm	U, W/m^2K
Gyvenamieji pastatai	170	0,12	170	0,12	160	0,12	190	0,12	190	0,11	180	0,12
Viešosios paskirties pastatai	120	0,15	130	0,15	120	0,14	150	0,14	150	0,14	150	0,14
Pramonės pastatai	80	0,20	90	0,20	80	0,19	100	0,20	100	0,20	100	0,19